
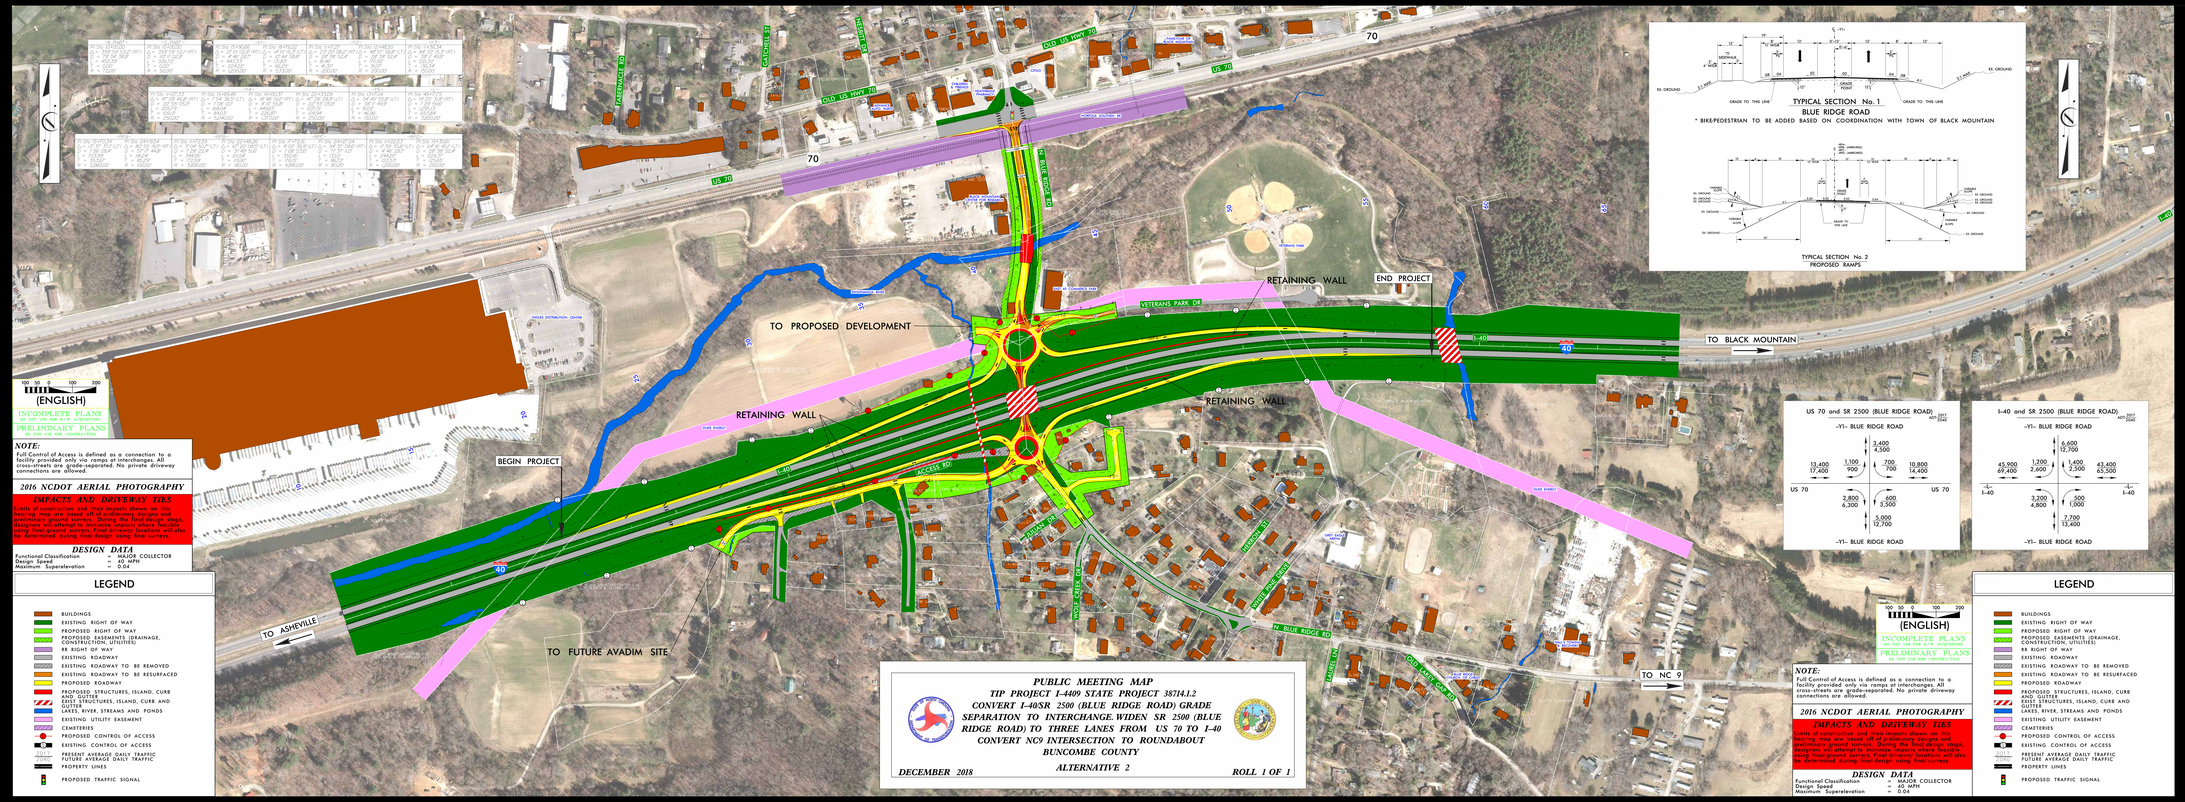

PUBLIC MEETING MAP
TIP PROJECT I-4409 STATE PROJECT 38714.1.2
CONVERT I-40/SR 2500 (BLUE RIDGE ROAD) GRADE SEPARATION TO INTERCHANGE. WIDEN SR 2500 (BLUE RIDGE ROAD) TO THREE LANES FROM US 70 TO I-40
CONVERT NC9 INTERSECTION TO ROUNDABOUT
BUNCOMBE COUNTY
ALTERNATIVE 2
DECEMBER 2018
ROLL 1 OF 1